

COMUNE DI BUGGIANO

**OGGETTO : VARIANTE AL PRIMO STRALCIO DEL PDL
RESIDENZIALE TERRAROSSA**

PROPRIETA' :

EDILIZIA TERRAROSSA s.r.l. - Pistoia - Viale Adua 159

POLVANI Claudia Salvatrice

POLVANI Claudio

POLVANI Iolanda

POLVANI Aurora

WISDOM Anthony



PROGETTISTA : ING. ZELONI GABRIELE

TAVOLA 20	stato di variante
	STRUTTURA SPORTIVA POLIVALENTE pianta, sezione, prospetti
ALLEGATO 20	disegni scala 1:100 Montecatini Terme 11.5.10.2017


planimetria scala 1: 500



RIO S. MARIA

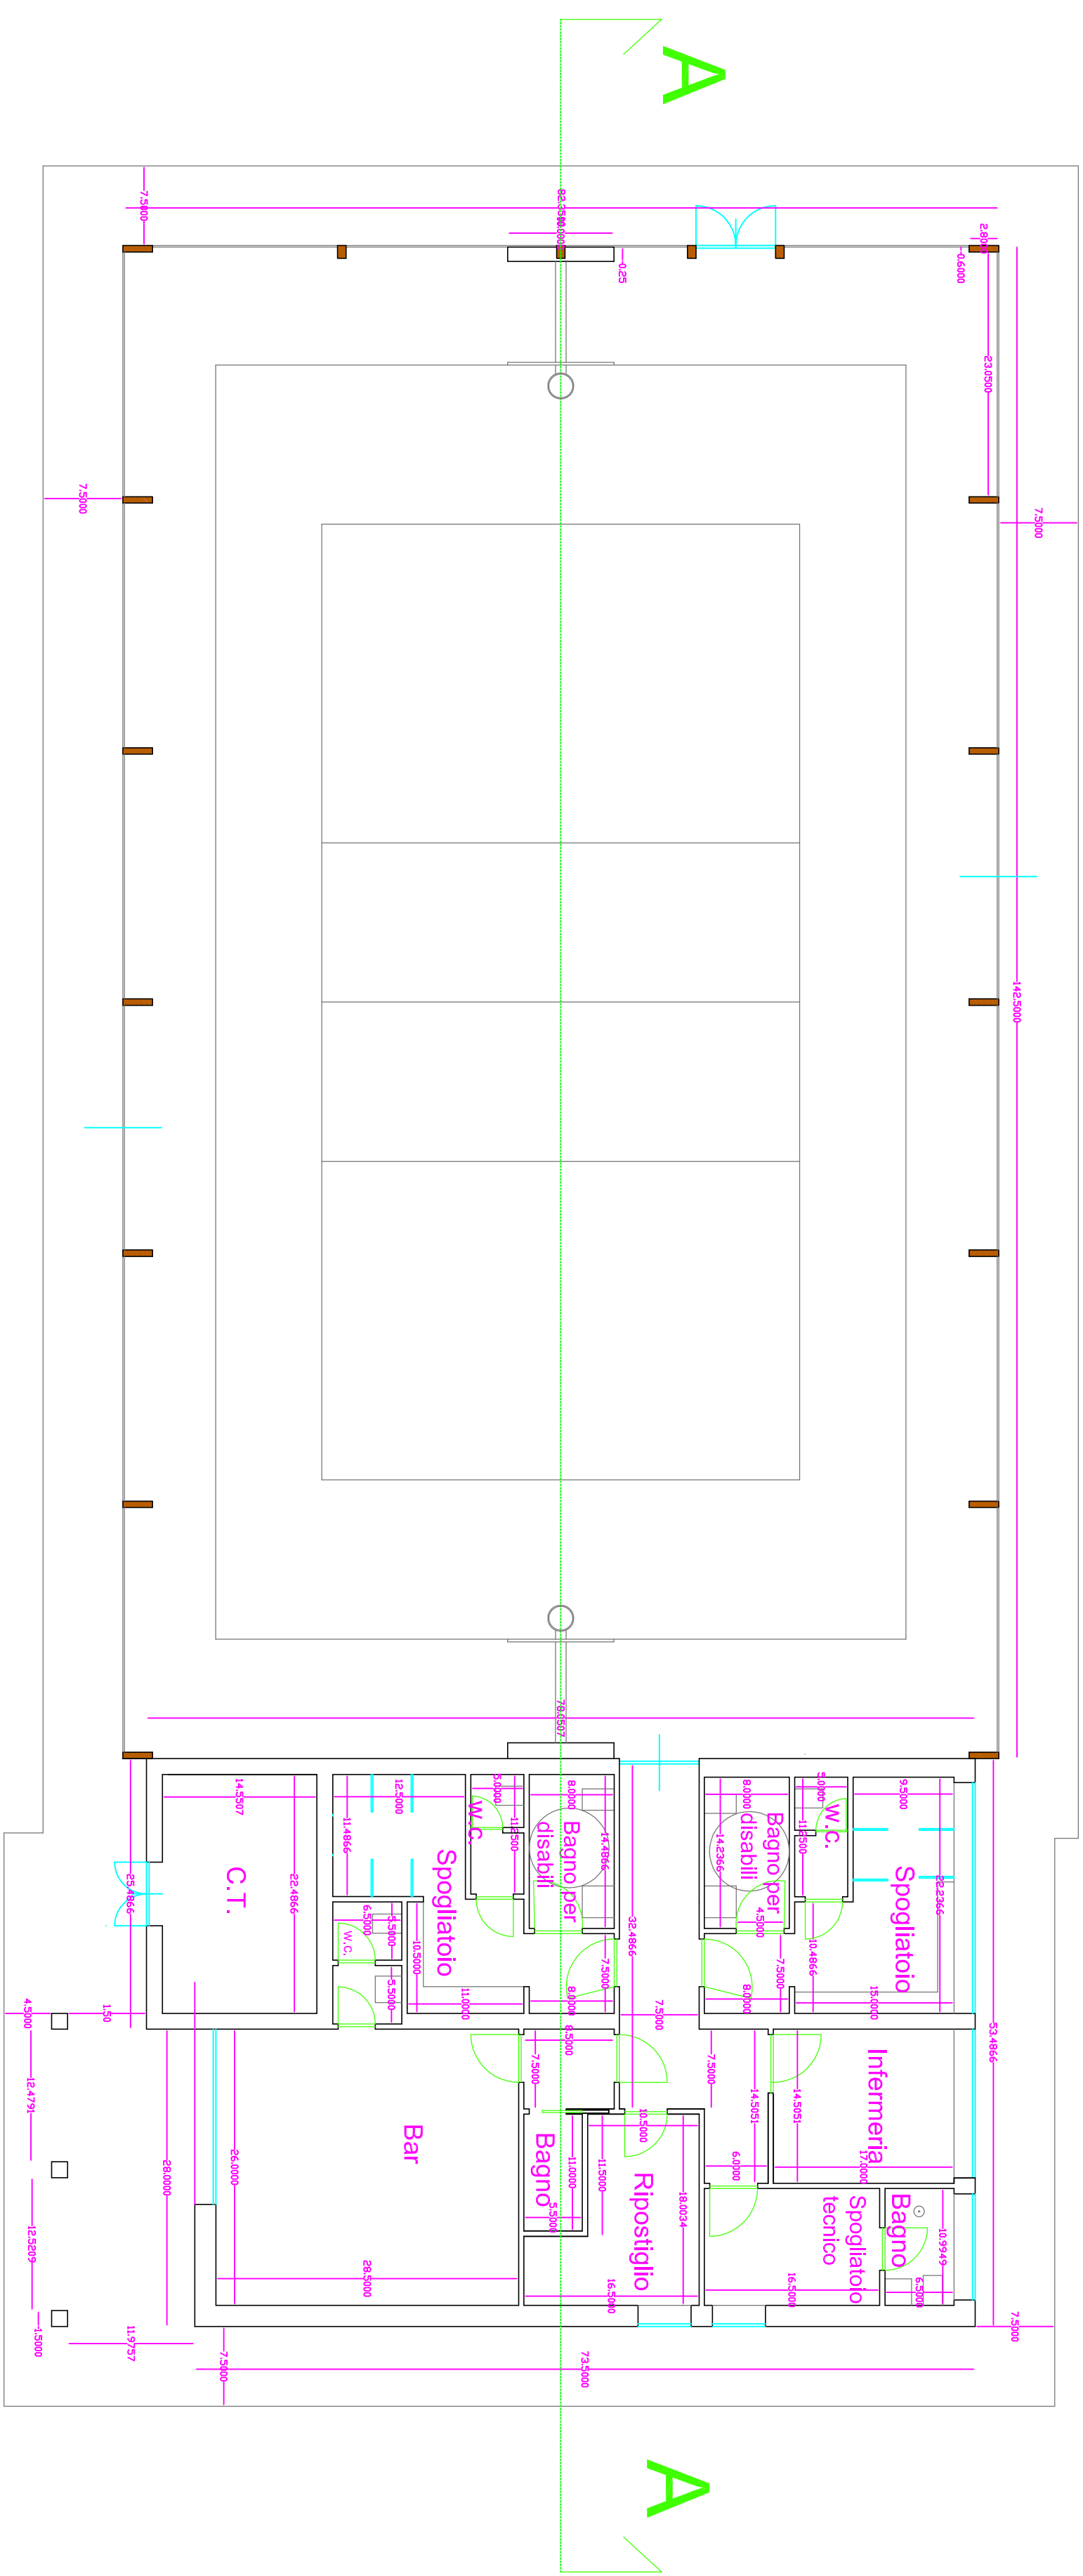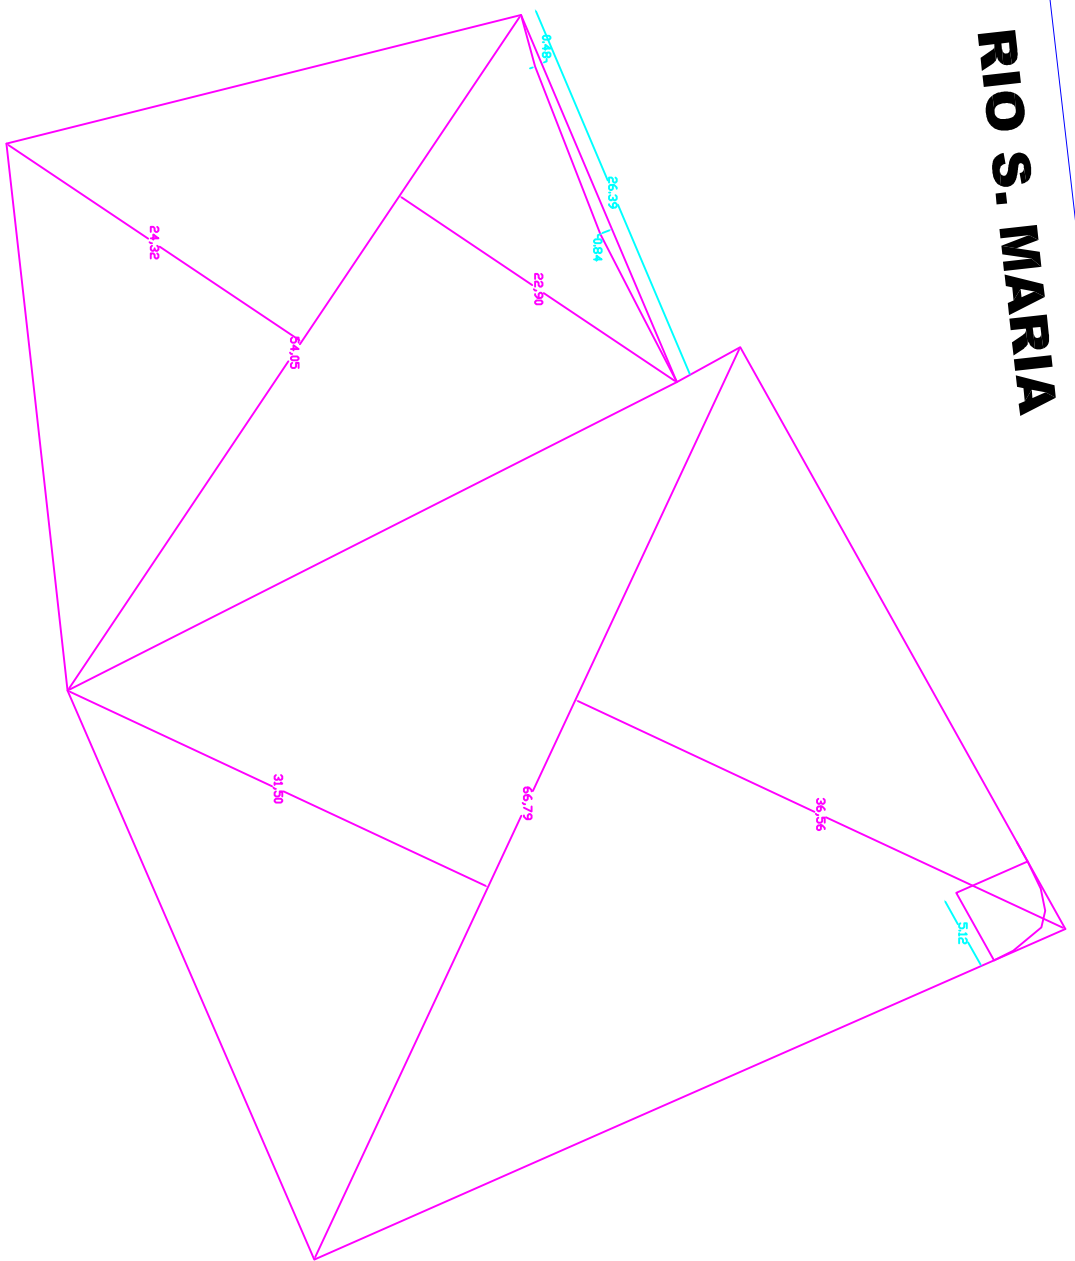

SEZIONE A - A

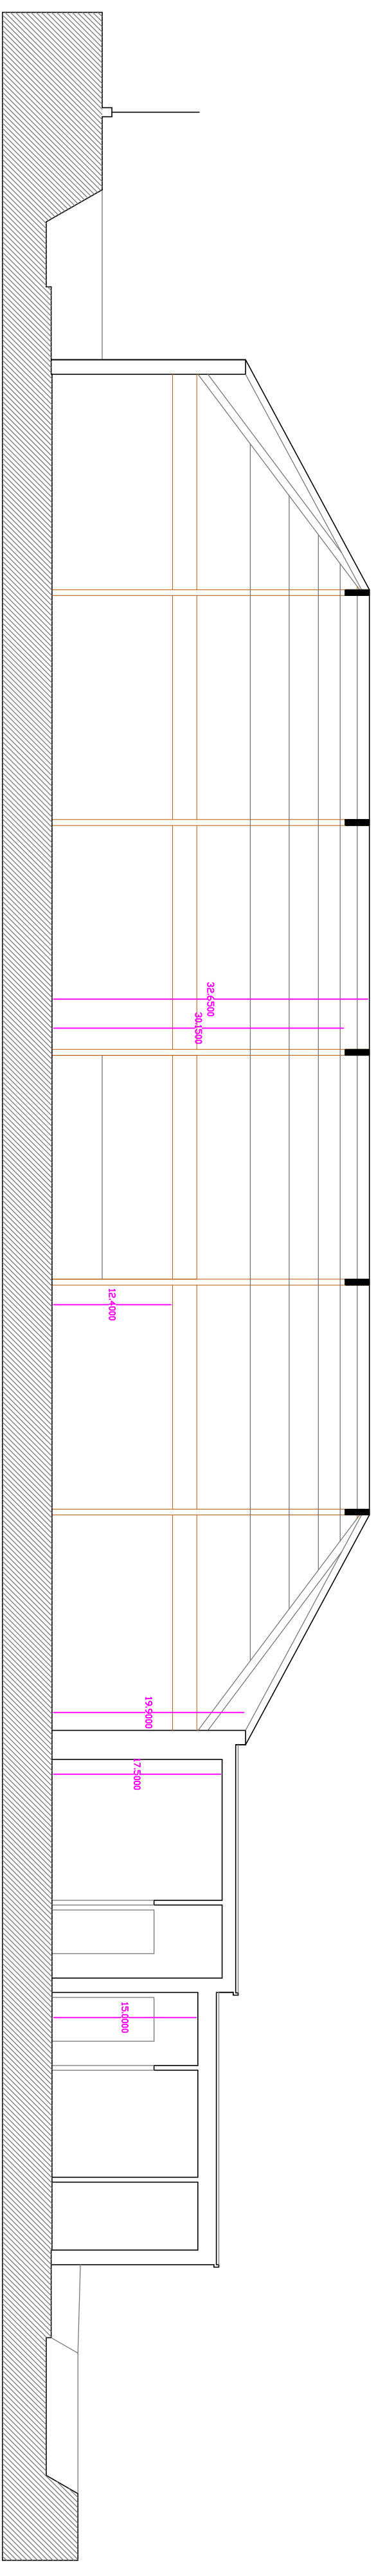

AREA COPERTA E SCOPERTA PERTINENTE LA STRUTTURA SPORTIVA POLIVALENTE	
112 x (22,90+24,32) x 54,05	= MQ 1.276,12
112 x (36,56+31,50) x 66,19	= MQ 2.272,86
A DEDURRE	
112 x (0,46+0,84) x 26,39	= MQ 16,76
5,12 x 5,12 - 1/4 x 5,12 x 3,14	= MQ 5,63
TOTALE	MQ 3.526,59