

COMUNE DI BUGGIANO

OGGETTO : VARIANTE AL PRIMO STRALCIO DEL PDL
RESIDENZIALE TERRAROSSA

PROPRIETA' :
EDILIZIA TERRAROSSA s.r.l. - Pistoia - Viale Adua 159

POLVANI Claudia Salvatrice

POLVANI Claudio


POLVANI Iolanda

POLVANI Aurora


WISDOM Anthony

PROGETTISTA : **ING. ZELONI GABRIELE**


TAVOLA 6bis rif. tav 9	stato convenzionato
ALLEGATO 6 bis	tipologie edilizie - prospetti
disegni scala 1: 250 Montecatini Terme li 5.10.2017	

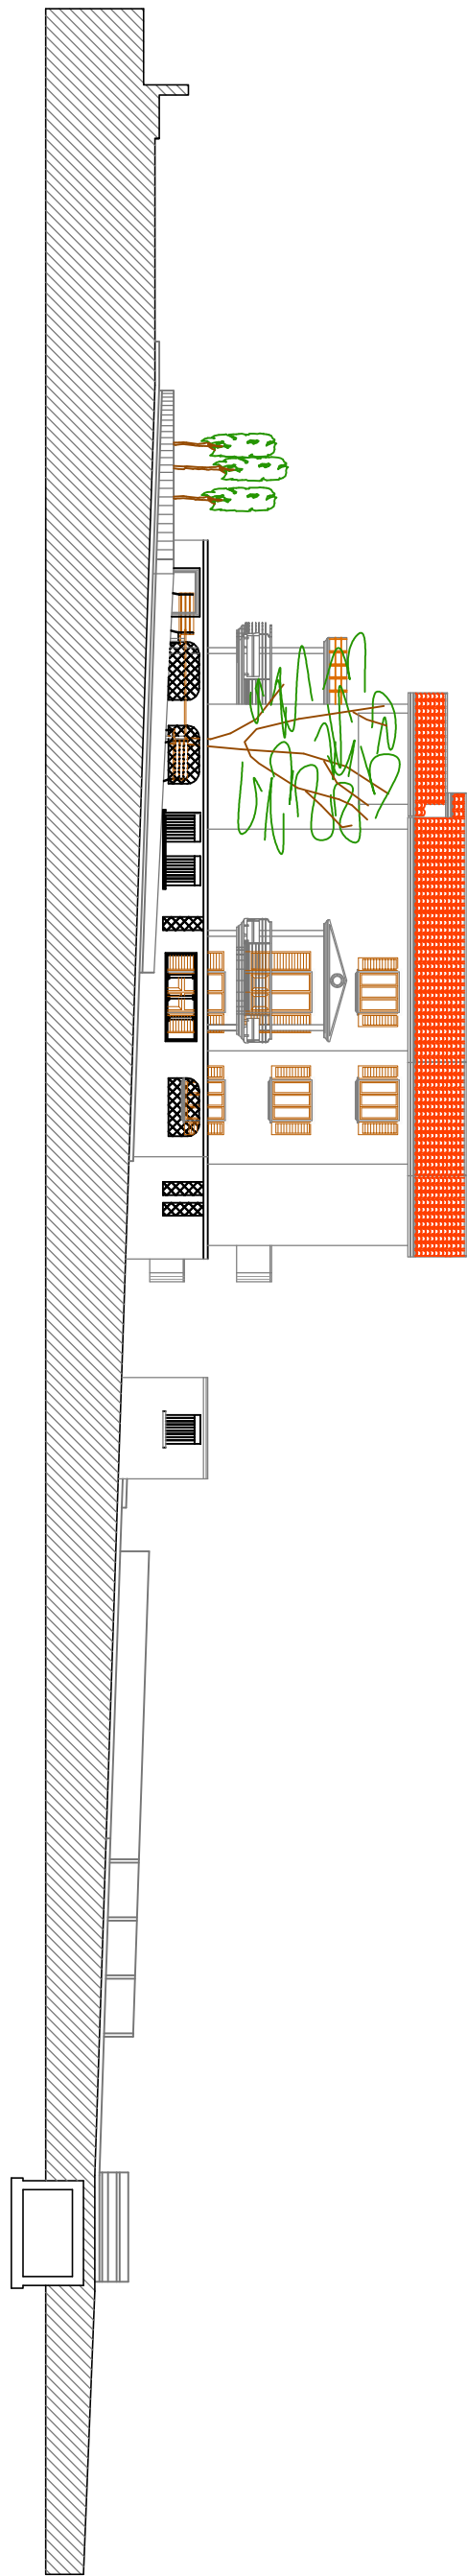


SEZIONE STRADALE H - Y

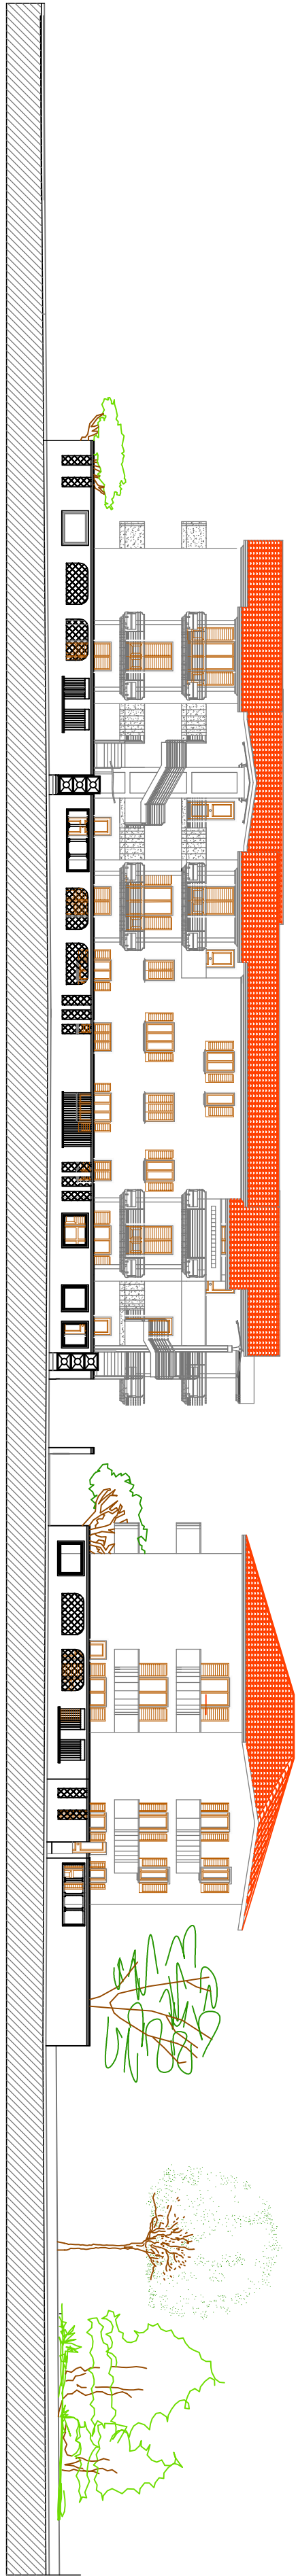

SEZIONE STRADALE Y - Z

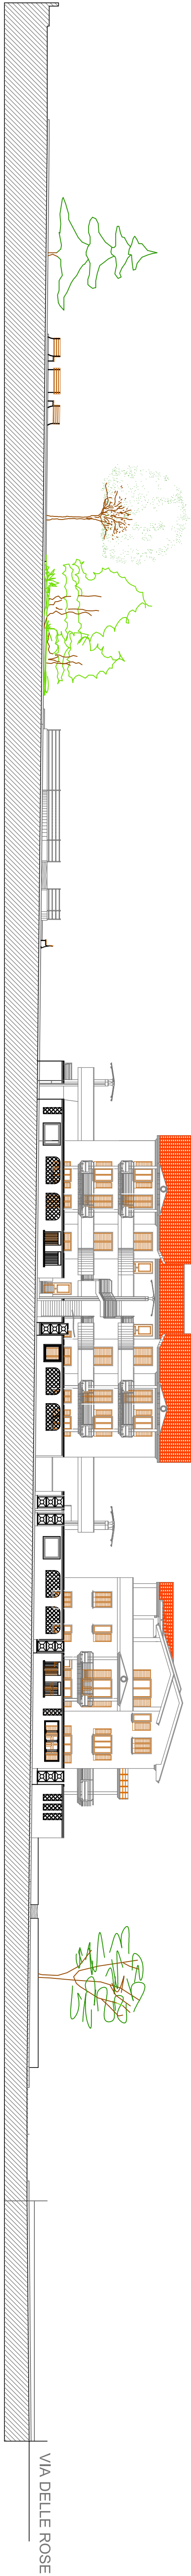

SEZIONE STRADALE K - X

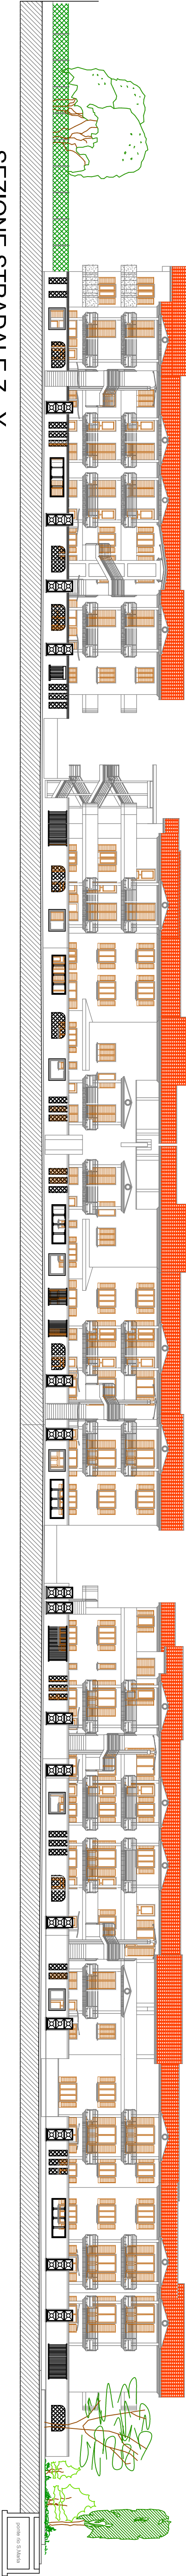

SEZIONE STRADALE Z - Y