


COMUNE DI BUGGIANO

OGGETTO : P.D.L. residenziale TERRAROSSA
secondo stralcio


PROPRIETA' :
EDILIZIA TERRAROSSA s.r.l. - Pistoia - Viale Adua 159

PROGETTISTA : ING. ZELONI GABRIELE


TAVOLA	TIPOLOGIE EDILIZIE
16	PROSPETTI FRONTE STRADA
disegni scala 1: 200 Montecatini Terme li 20.12.2017	

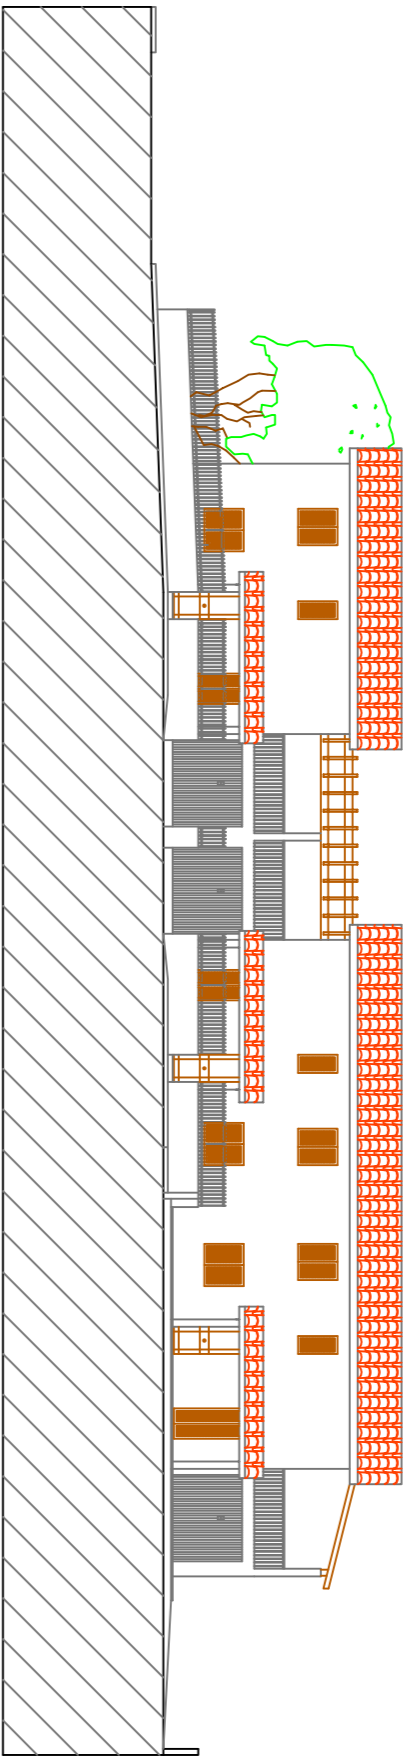


PROSPETTI FRONTE STRADA T - X

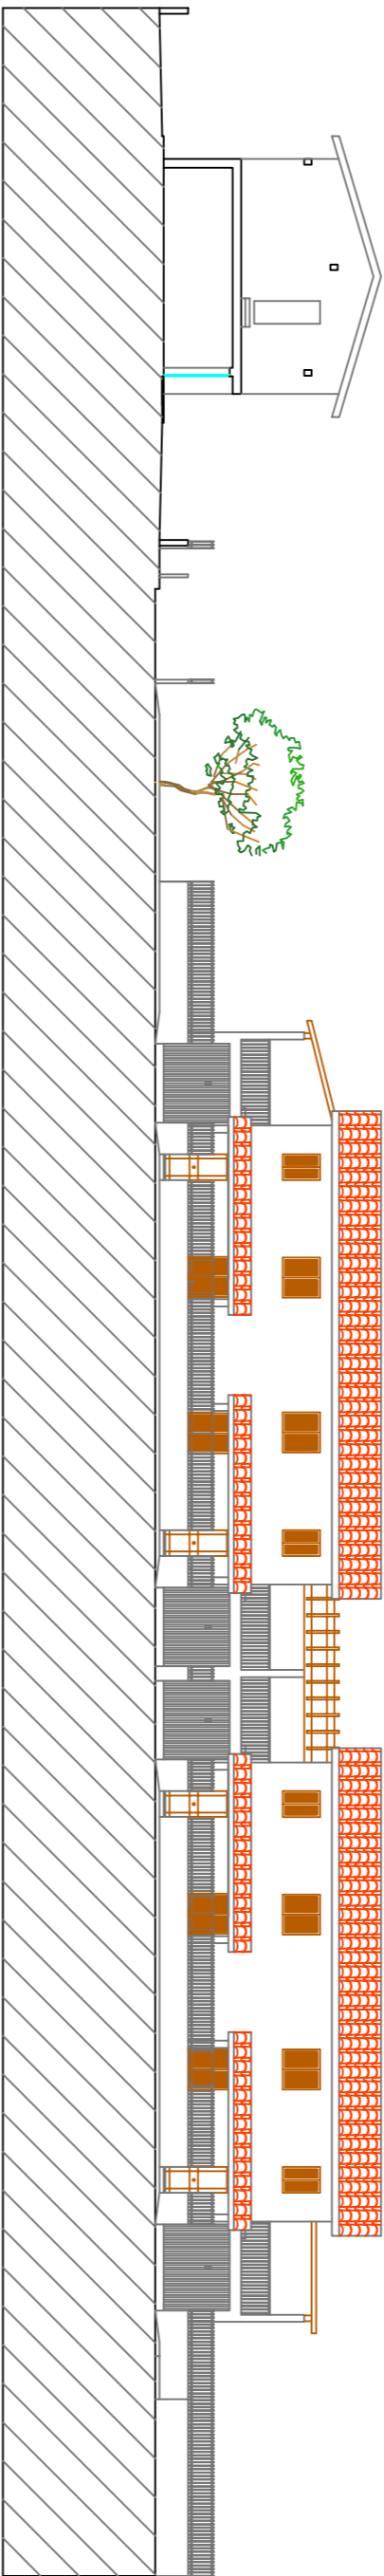

PROSPETTI FRONTE STRADA Y - Z

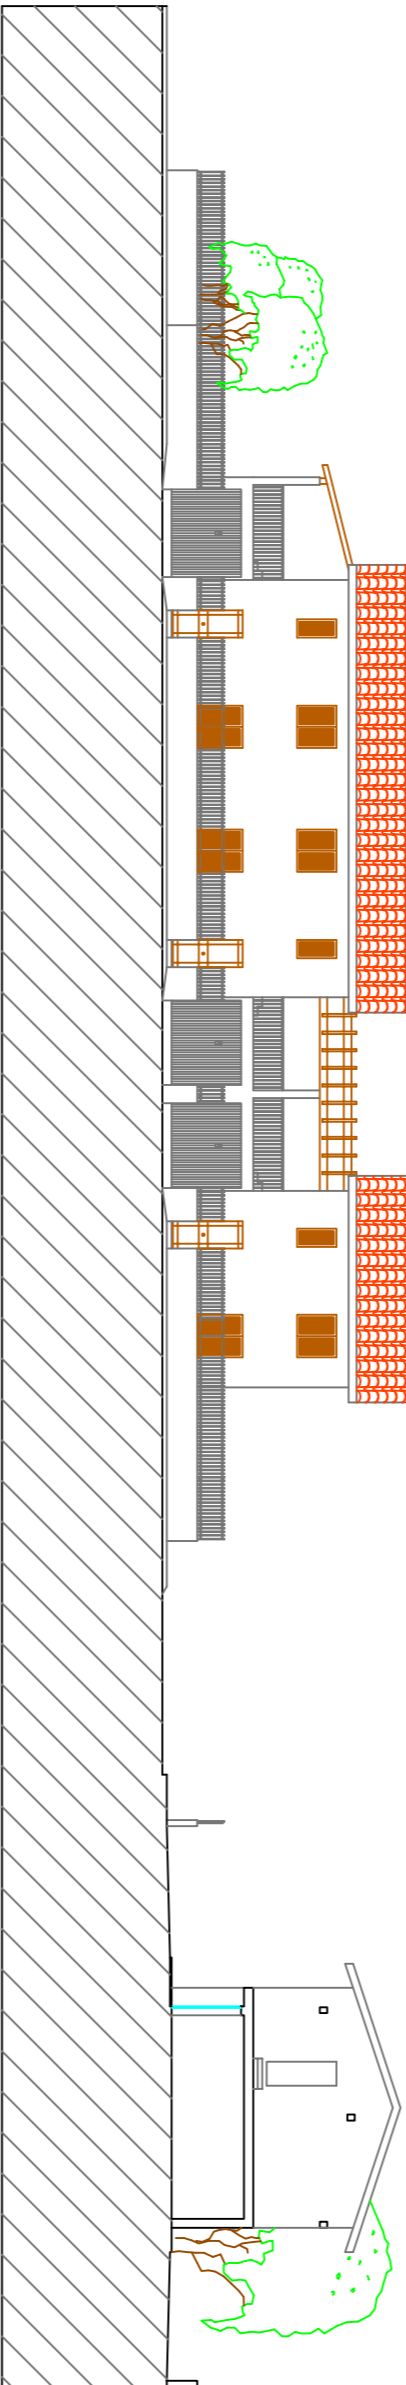

PROSPETTI FRONTE STRADA Z - Y

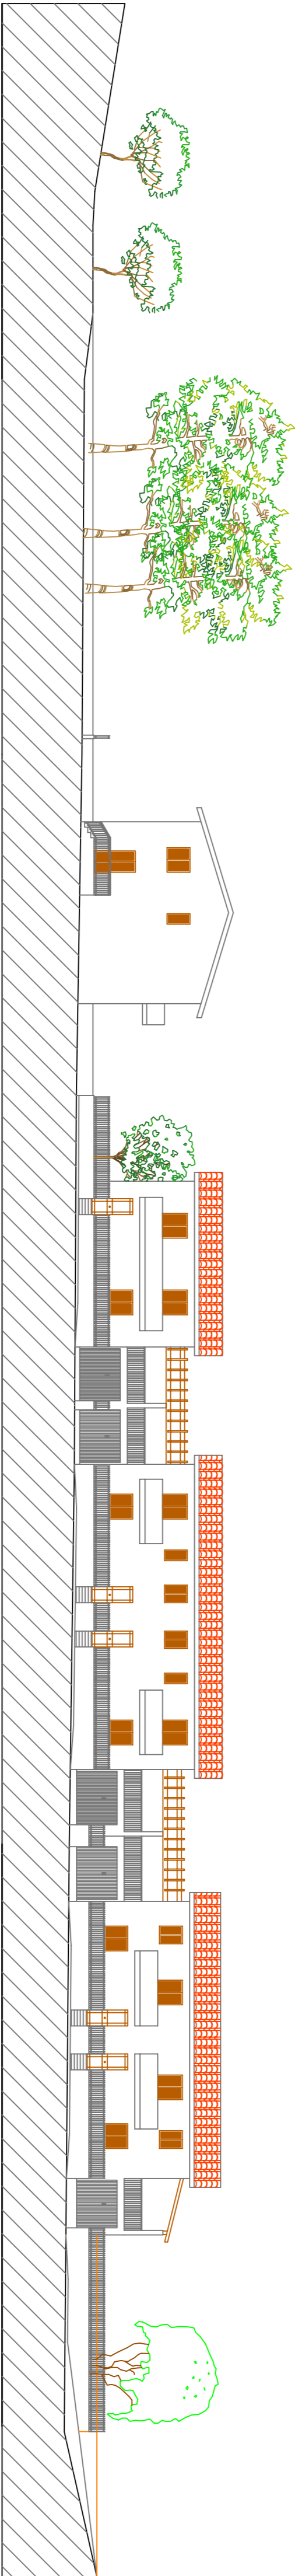

PROSPETTI FRONTE STRADA P - Q