

COMUNE DI BUGGIANO


OGGETTO : P.D.L. residenziale TERRAROSSA
secondo stralcio

PROPRIETA' :
EDILIZIA TERRAROSSA s.r.l. - Pistoia - Viale Adua 159

PROGETTISTA : ING. ZELONI GABRIELE

TAVOLA	STATO DI VARIANTE
28	ATTUAZIONE DELLA 3° FASE RELATIVO ALLA OO.UU SECONDARIA
disegni scala 1 : 500 Montecatini Terme Il 20.12.2017	

FASE 1 e FASE 2 disciplinate nel piano
attuativo relativo alla variante del 1° stralcio

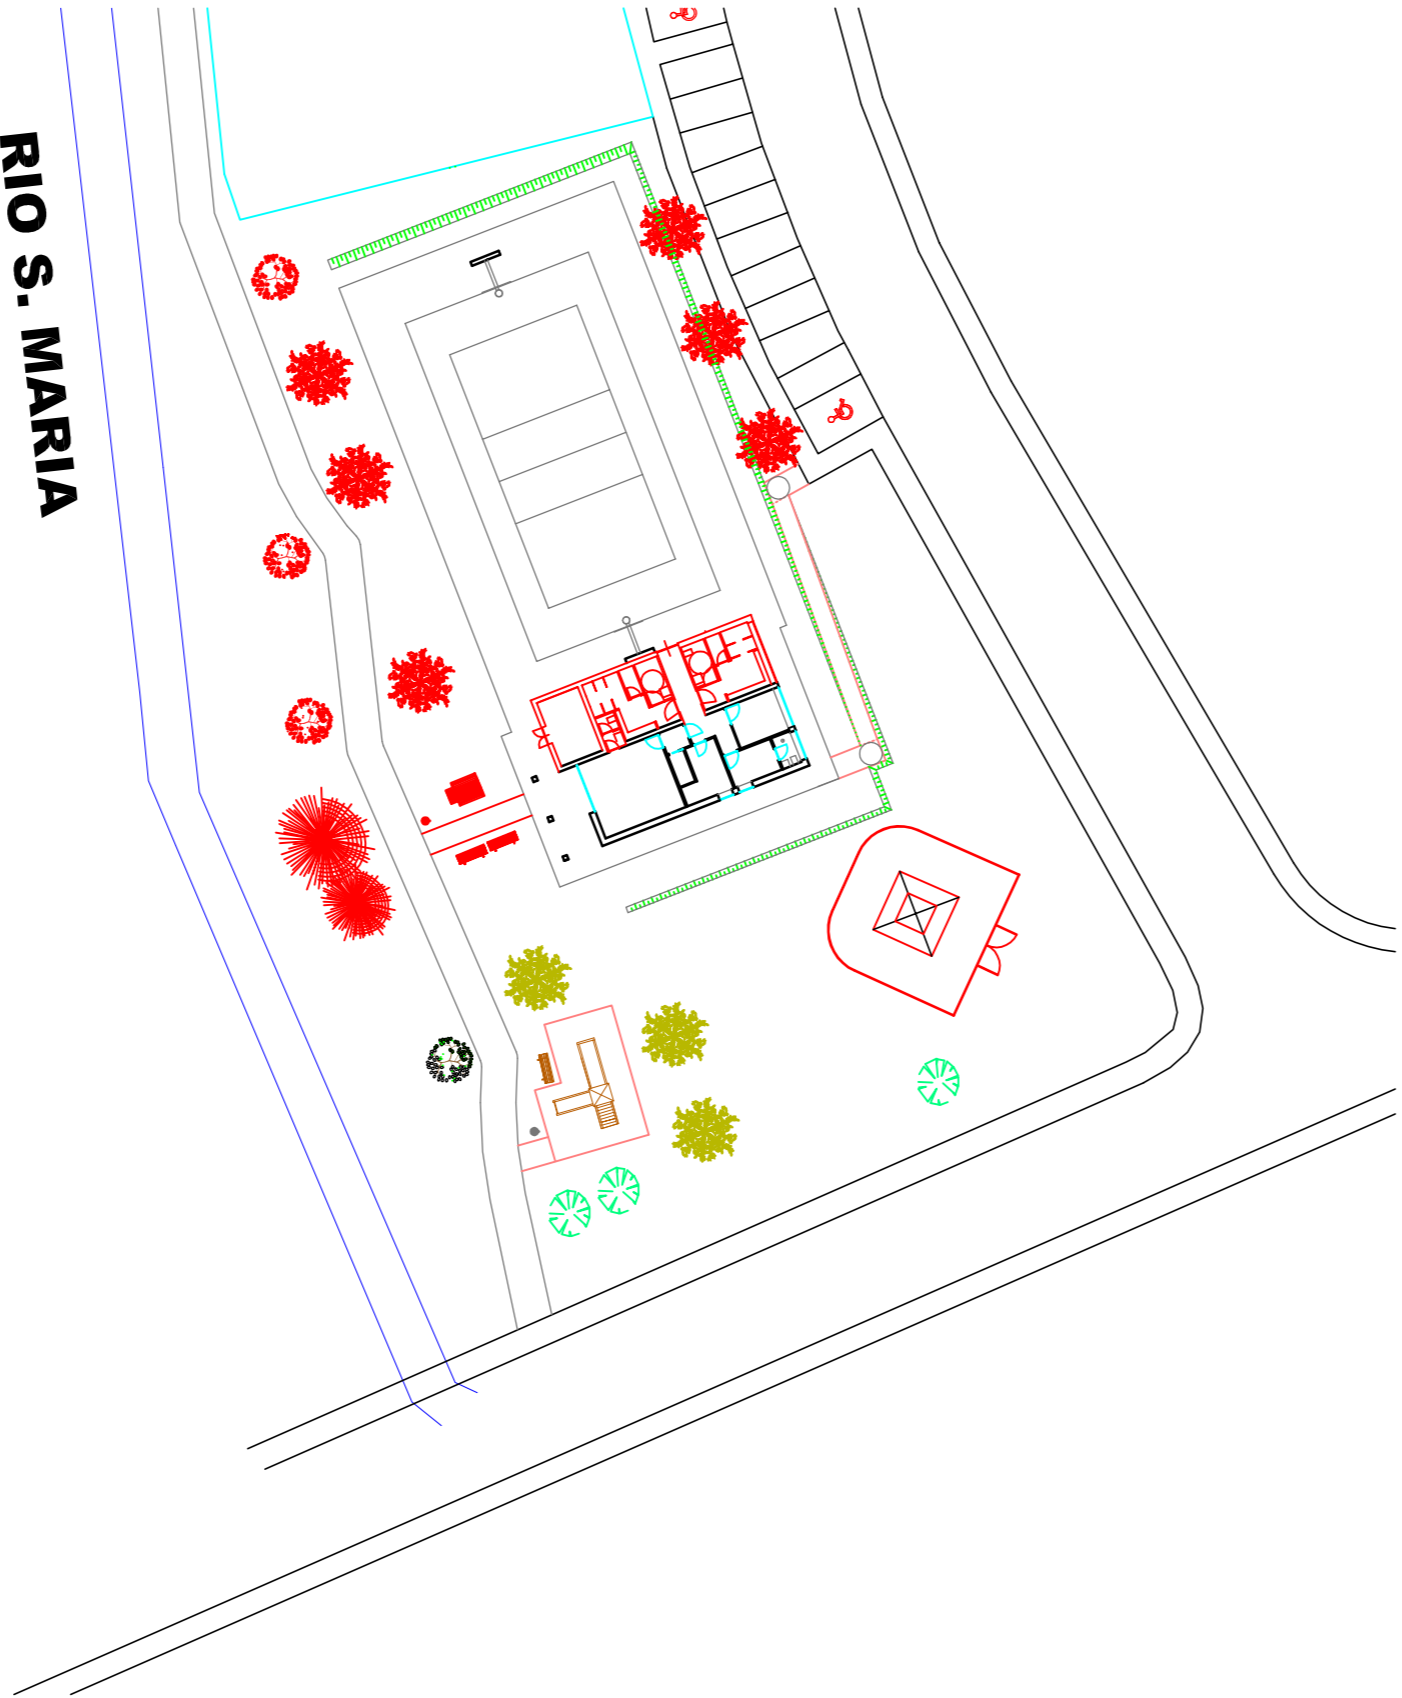

FASE 3 a carico della società lottizzante



FASE 4 a carico dell'amministrazione
pubblica