



<b>COMUNE DI BUGGIANO</b>	
OGGETTO : P.D.L. residenziale TERRAROSSA secondo stralcio	
<b>PROPRIETA' :</b> EDILIZIA TERRAROSSA s.r.l. - Pistoia - Viale Adua 159	
PROGETTISTA : <b>ING. ZELONI GABRIELE</b>	
TAVOLA	TIPOLOGIE EDILIZIE
<b>15 Bis</b>	tavola particolare tipologia edilizia piante e prospetto
disegni scala 1: 100 Montecatini Terme li 20.12.2017	

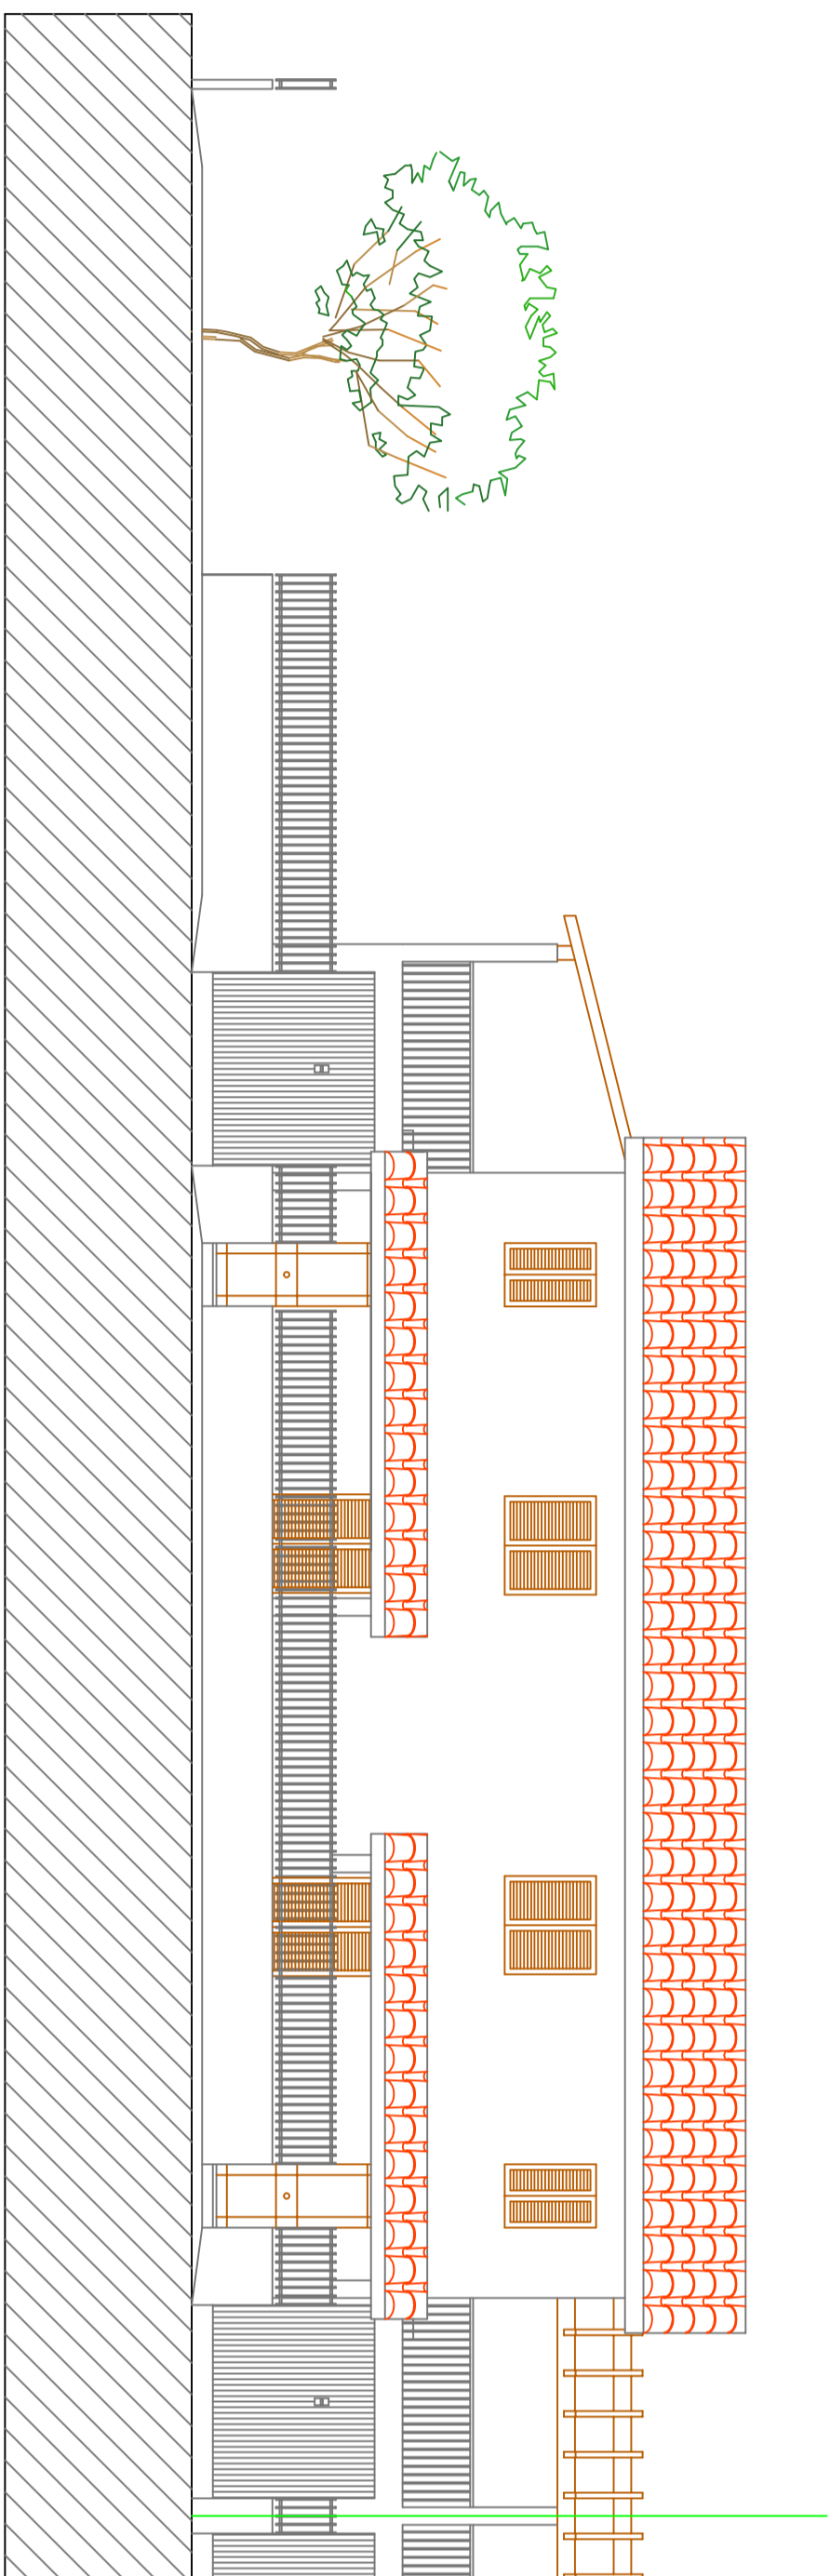

PROSPETTO OVEST FRONTE STRADA



PRIMO PIANO

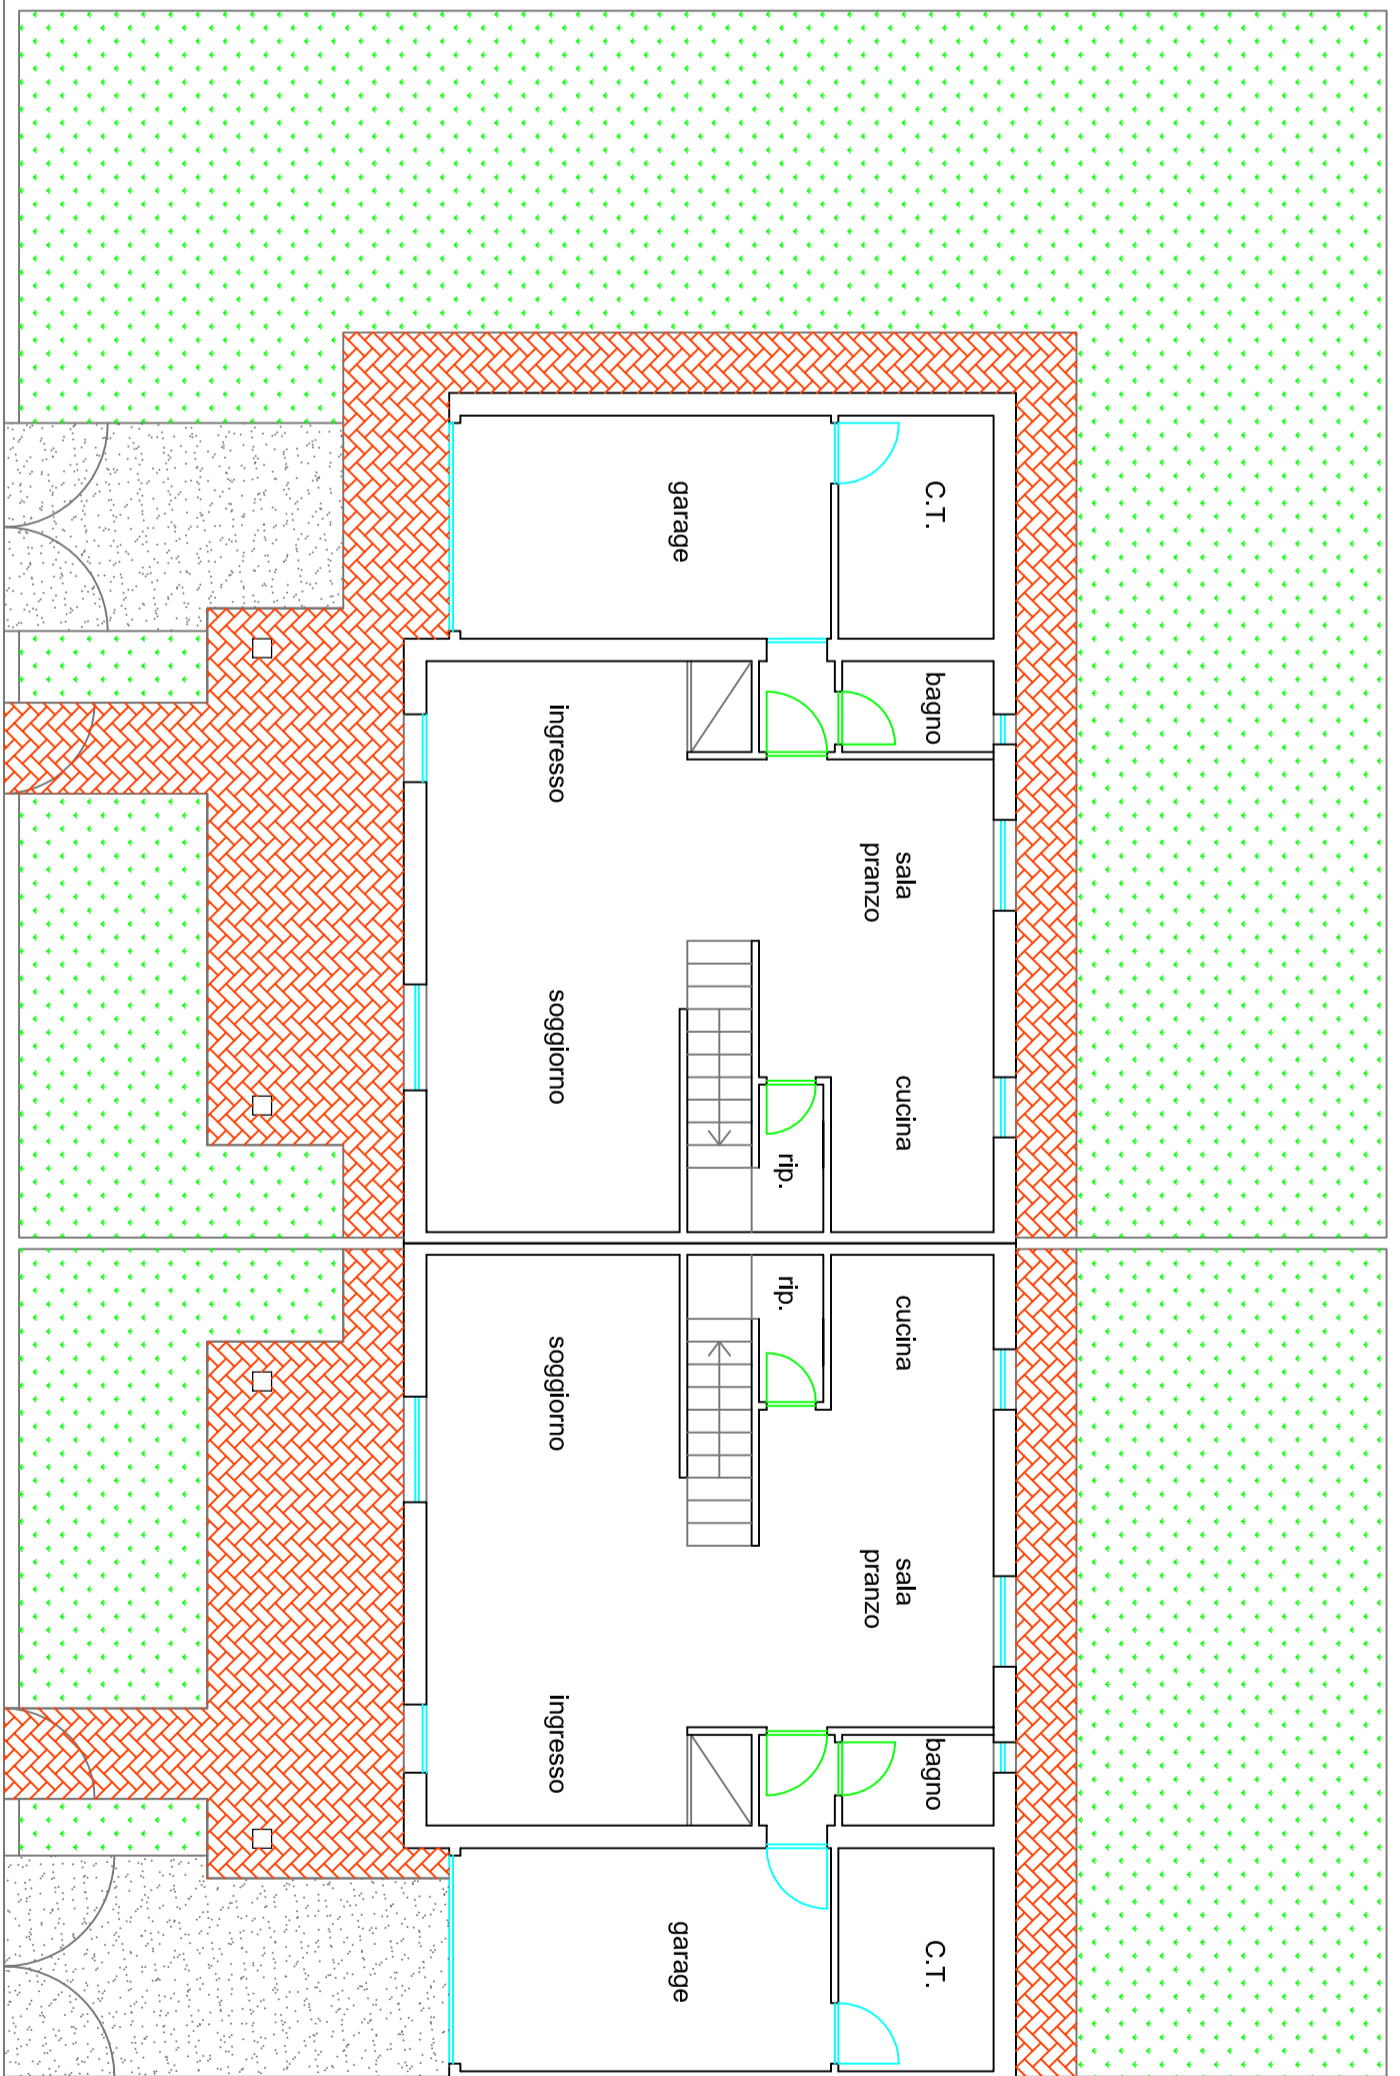

PIANO TERRA      via all'interno del P.D.L.