

# PROGETTO ESECUTIVO



COMUNE DI BUGGIANO

RECUPERO DELL'ANTICO STRADELLO  
IN PIETRA A COLLE DI BUGGIANO


STATO MODIFICATO

Progettista: Arch. Antonio Del Tozzotto


## TAV 3

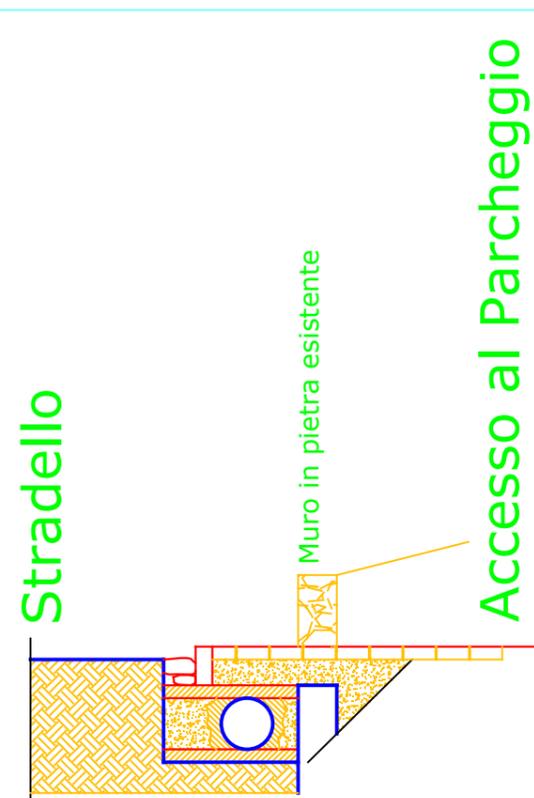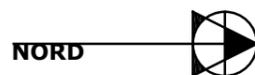


SEZIONE A-A - SCALA 1:50

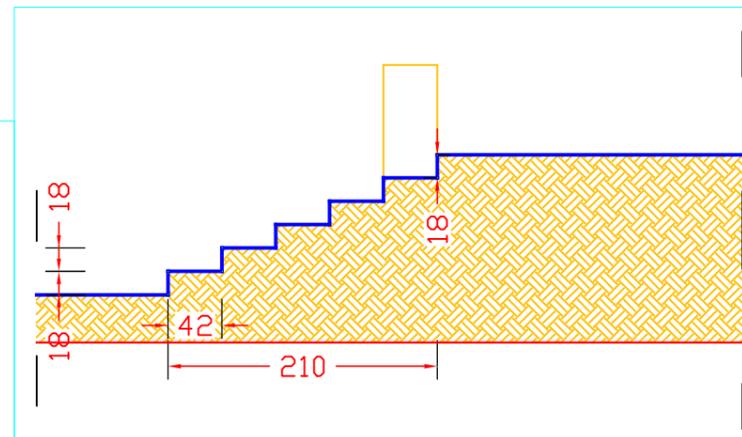

SEZIONE SBARCO SCALA SU VIA RICASOLI - SCALA 1:50

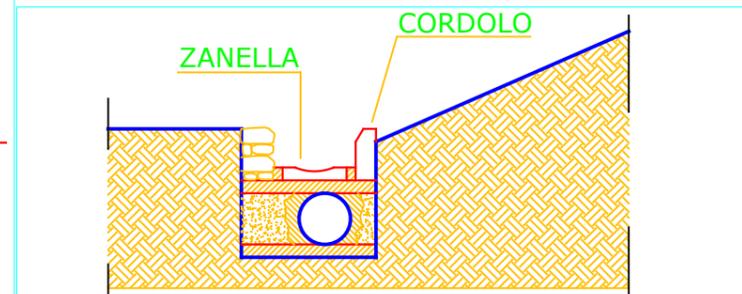

SEZIONE B-B - SCALA 1:50

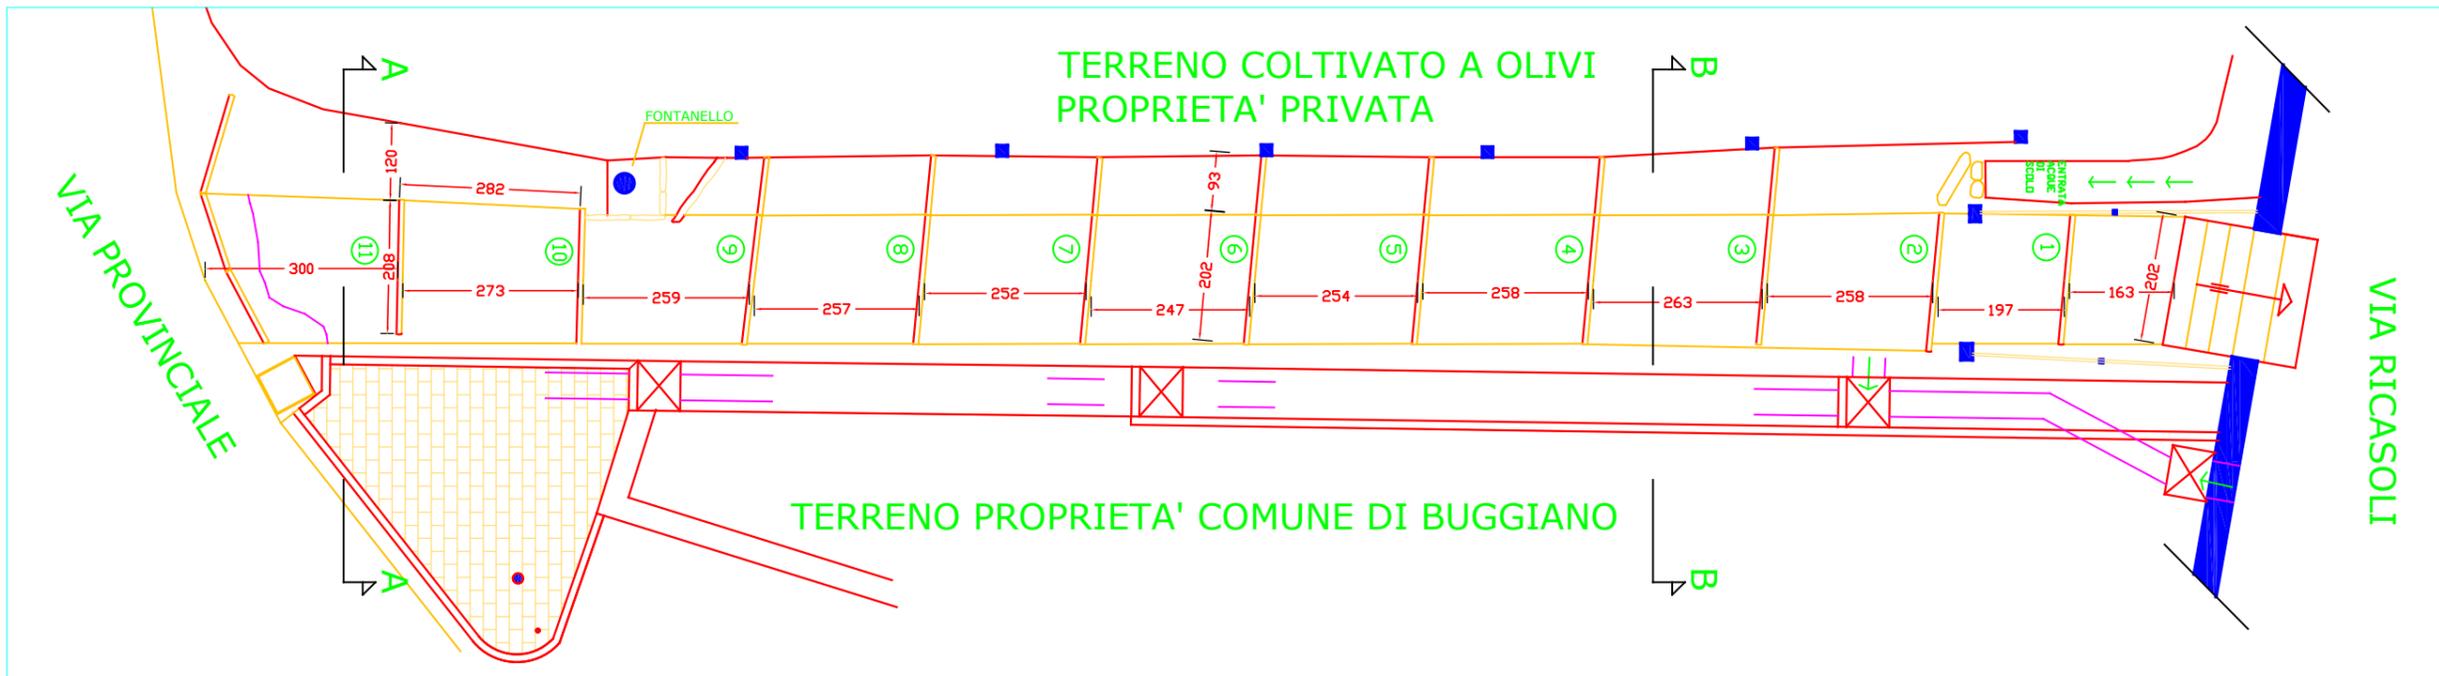

PLANIMETRIA DELLO STRADELLO SCALA 1:100