


COMUNE DI BUGGIANO

OGGETTO : P.D.L. residenziale TERRAROSSA
secondo stralcio

PROPRIETA' :
EDILIZIA TERRAROSSA s.r.l. - Pistoia - Viale Adua 159

PROGETTISTA : ING. ZELONI GABRIELE

TAVOLA	PLANIMETRIA GENERALE
8	SUPERFICI A PARCHEGGIO PUBBLICO CALCOLO - IDENTIFICAZIONE
disegni scala 1 : 500 Montecatini Terme li 20.12.2017	

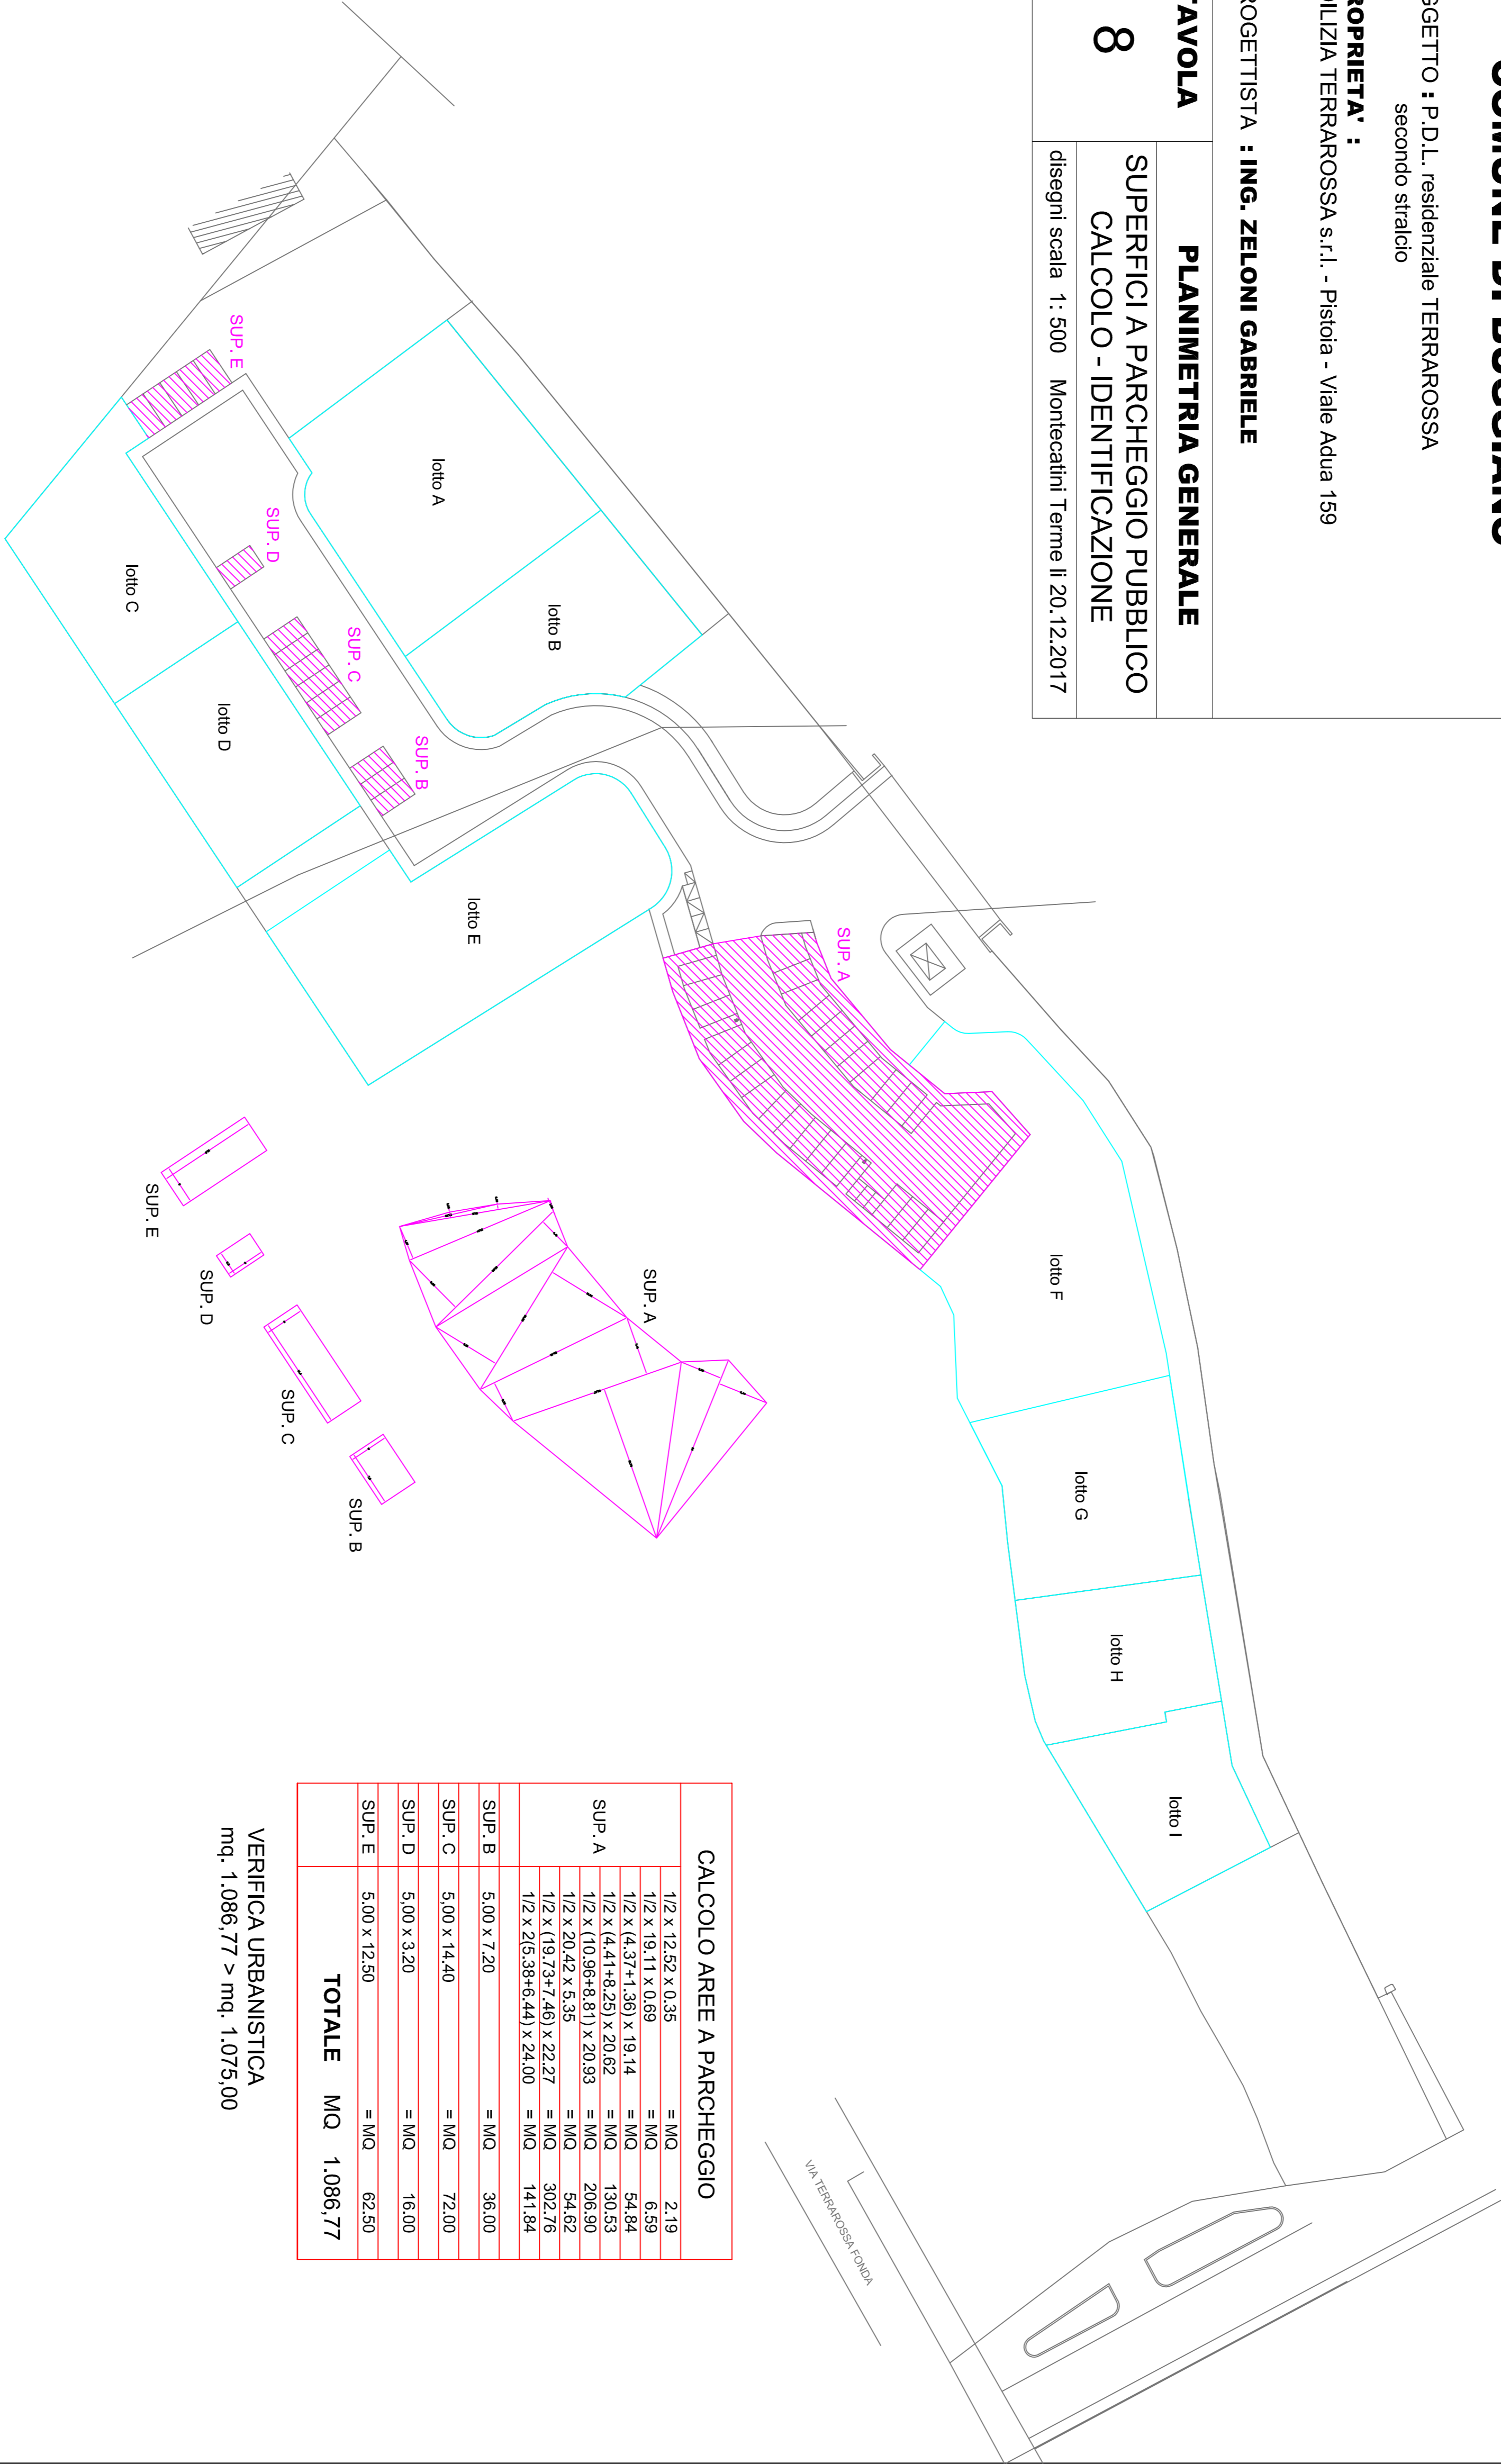

CALCOLO AREE A PARCHEGGIO			
SUP. A	1/2 x 12,52 x 0,35	= MQ	2,19
	1/2 x 19,11 x 0,69	= MQ	6,59
	1/2 x (4,37+1,36) x 19,14	= MQ	54,84
	1/2 x (4,41+8,25) x 20,62	= MQ	130,53
	1/2 x (10,96+8,81) x 20,93	= MQ	206,90
	1/2 x 20,42 x 5,35	= MQ	54,62
	1/2 x (19,73+7,46) x 22,27	= MQ	302,76
	1/2 x 216,38+6,44) x 24,00	= MQ	141,84
SUP. B	5,00 x 7,20	= MQ	36,00
SUP. C	5,00 x 14,40	= MQ	72,00
SUP. D	5,00 x 3,20	= MQ	16,00
SUP. E	5,00 x 12,50	= MQ	62,50
TOTALE		MQ	1.086,77

VERIFICA URBANISTICA
mq. 1.086,77 > mq. 1.075,00